



Zeichenerklärung:

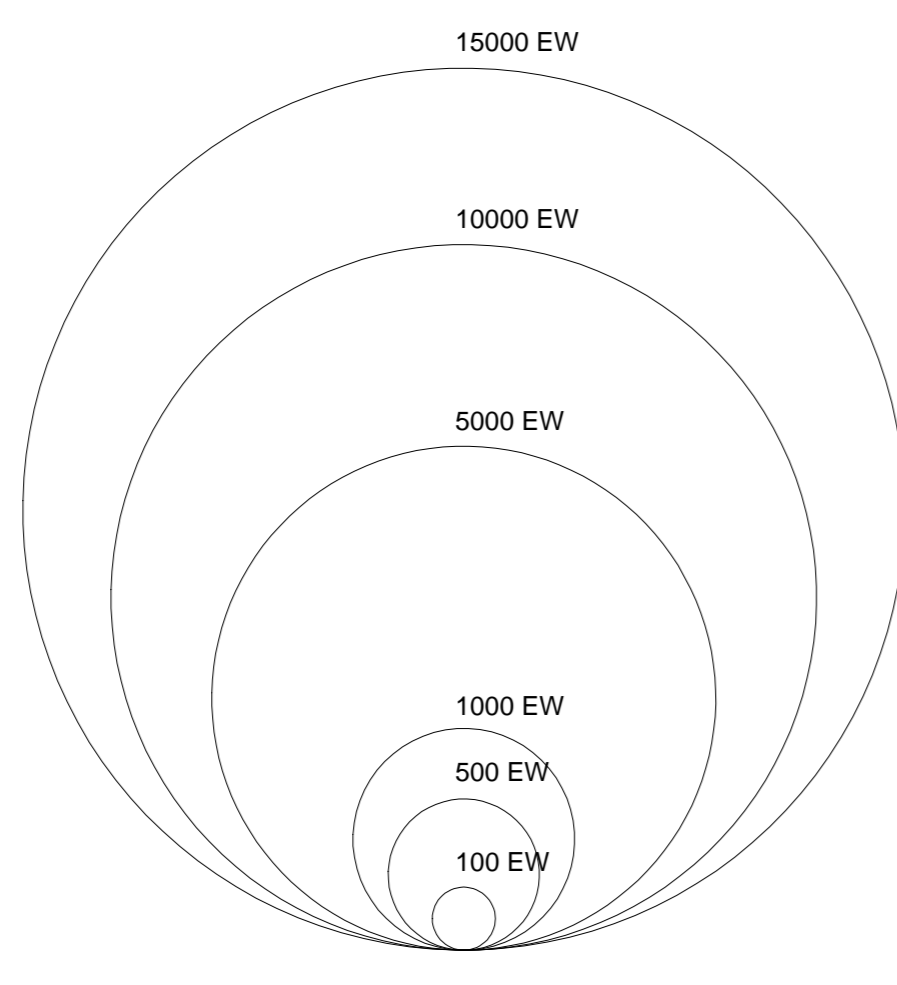

- PW-... Pumpwerk mit lfd. Nr. oder Bezeichnung
- Zentrale Abwasserreinigungsanlage des AZ "Mittlere Mulde"
- dezentrale Abwasserreinigungsanlage (öffentlich)
- Gewerbegebiet
- Übergabepunkt mit lfd. Nr.
- Freispiegelleitung mit Fließrichtung
- Druckleitung mit Fließrichtung

Anlagenrealisierung

- Anlagen bereits realisiert
- Realisierung bis 2018
- Gebiet mit Entsorgung über private KKA

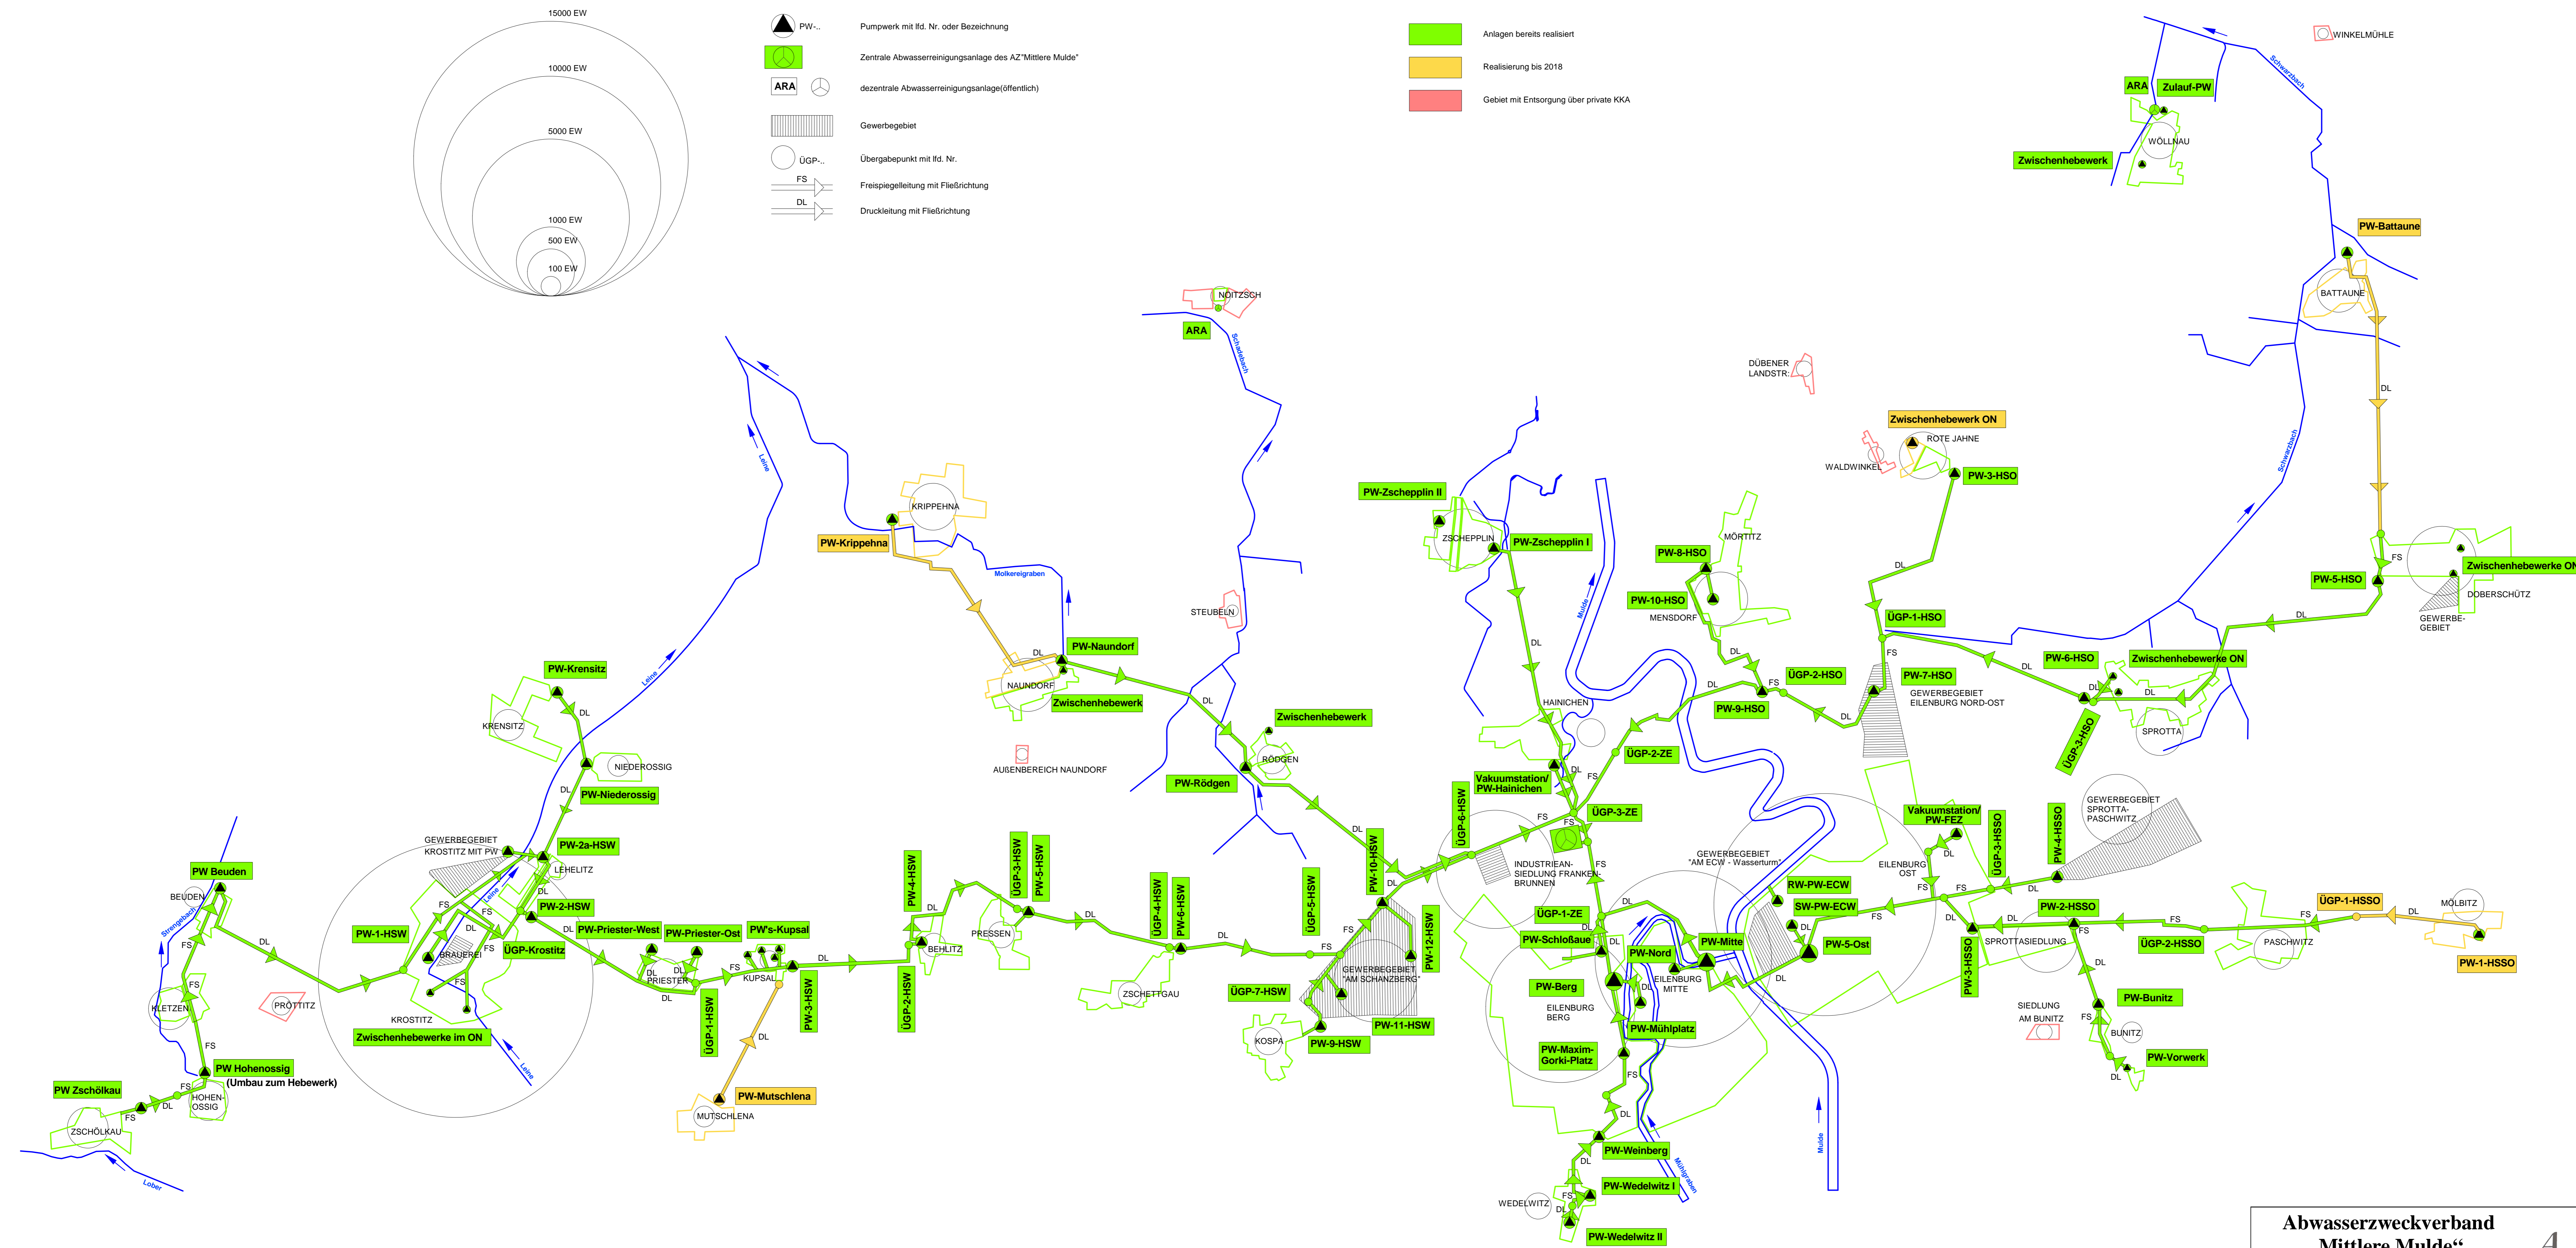

Abwasserzweckverband „Mittlere Mulde“ Maxim-Gorki-Platz 1 04838 Eilenburg		 <i>Mittlere Mulde</i>
Abwasserbeseitigungskonzept		
Übersichtsplan Realisierungsstand der wesentlichen Abwasseranlagen des Verbandes		
Maßstab: ohne	Datum: 01.01.2014	