



Zeichenerklärung:

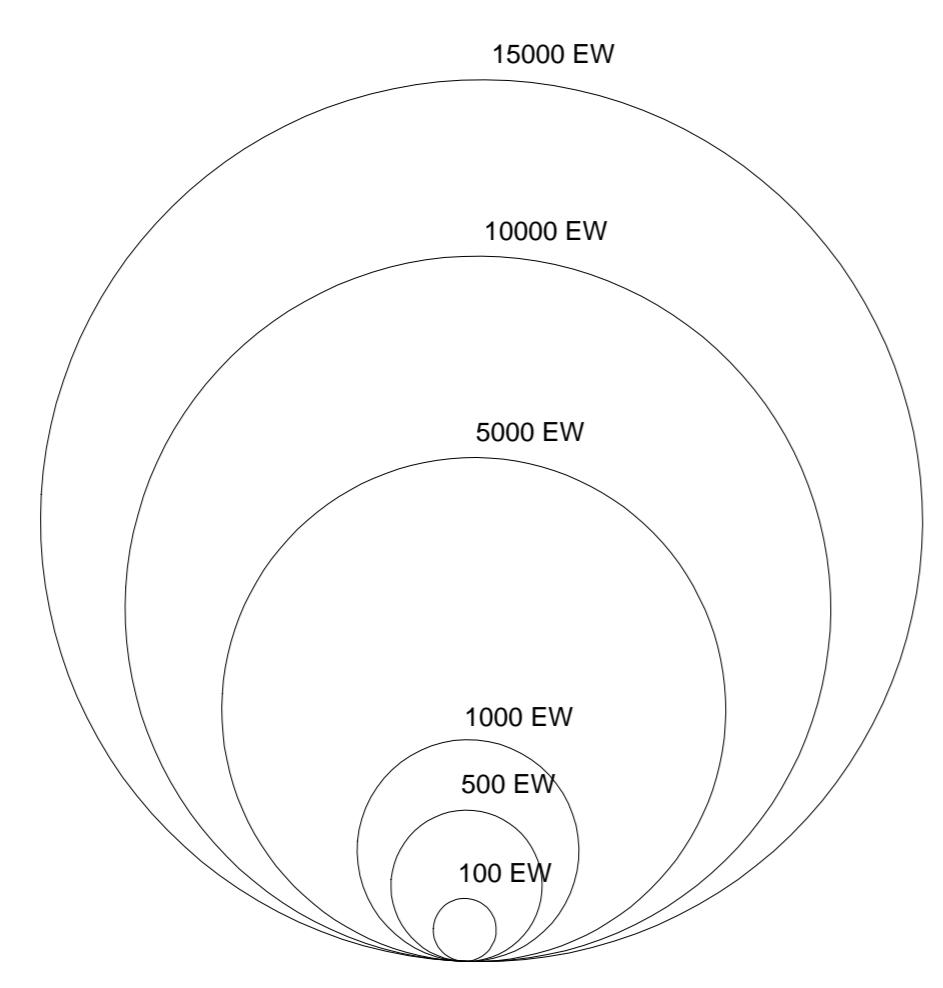


- PW-... Pumpwerk mit ffd. Nr. oder Bezeichnung
- Zentrale Abwasserreinigungsanlage des AZ 'Mittlere Mulde'
- ARA dezentrale Abwasserreinigungsanlage (öffentlich)
- Gewerbegebiet
- ÜGP-... Übergabepunkt mit ffd. Nr.
- FS Freispiegelleitung mit Fließrichtung
- DL Druckleitung mit Fließrichtung

Anlagenrealisierung

- Anlagen bereits realisiert
- Realisierung bis 2018
- Gebiet mit Entsorgung über private KKA

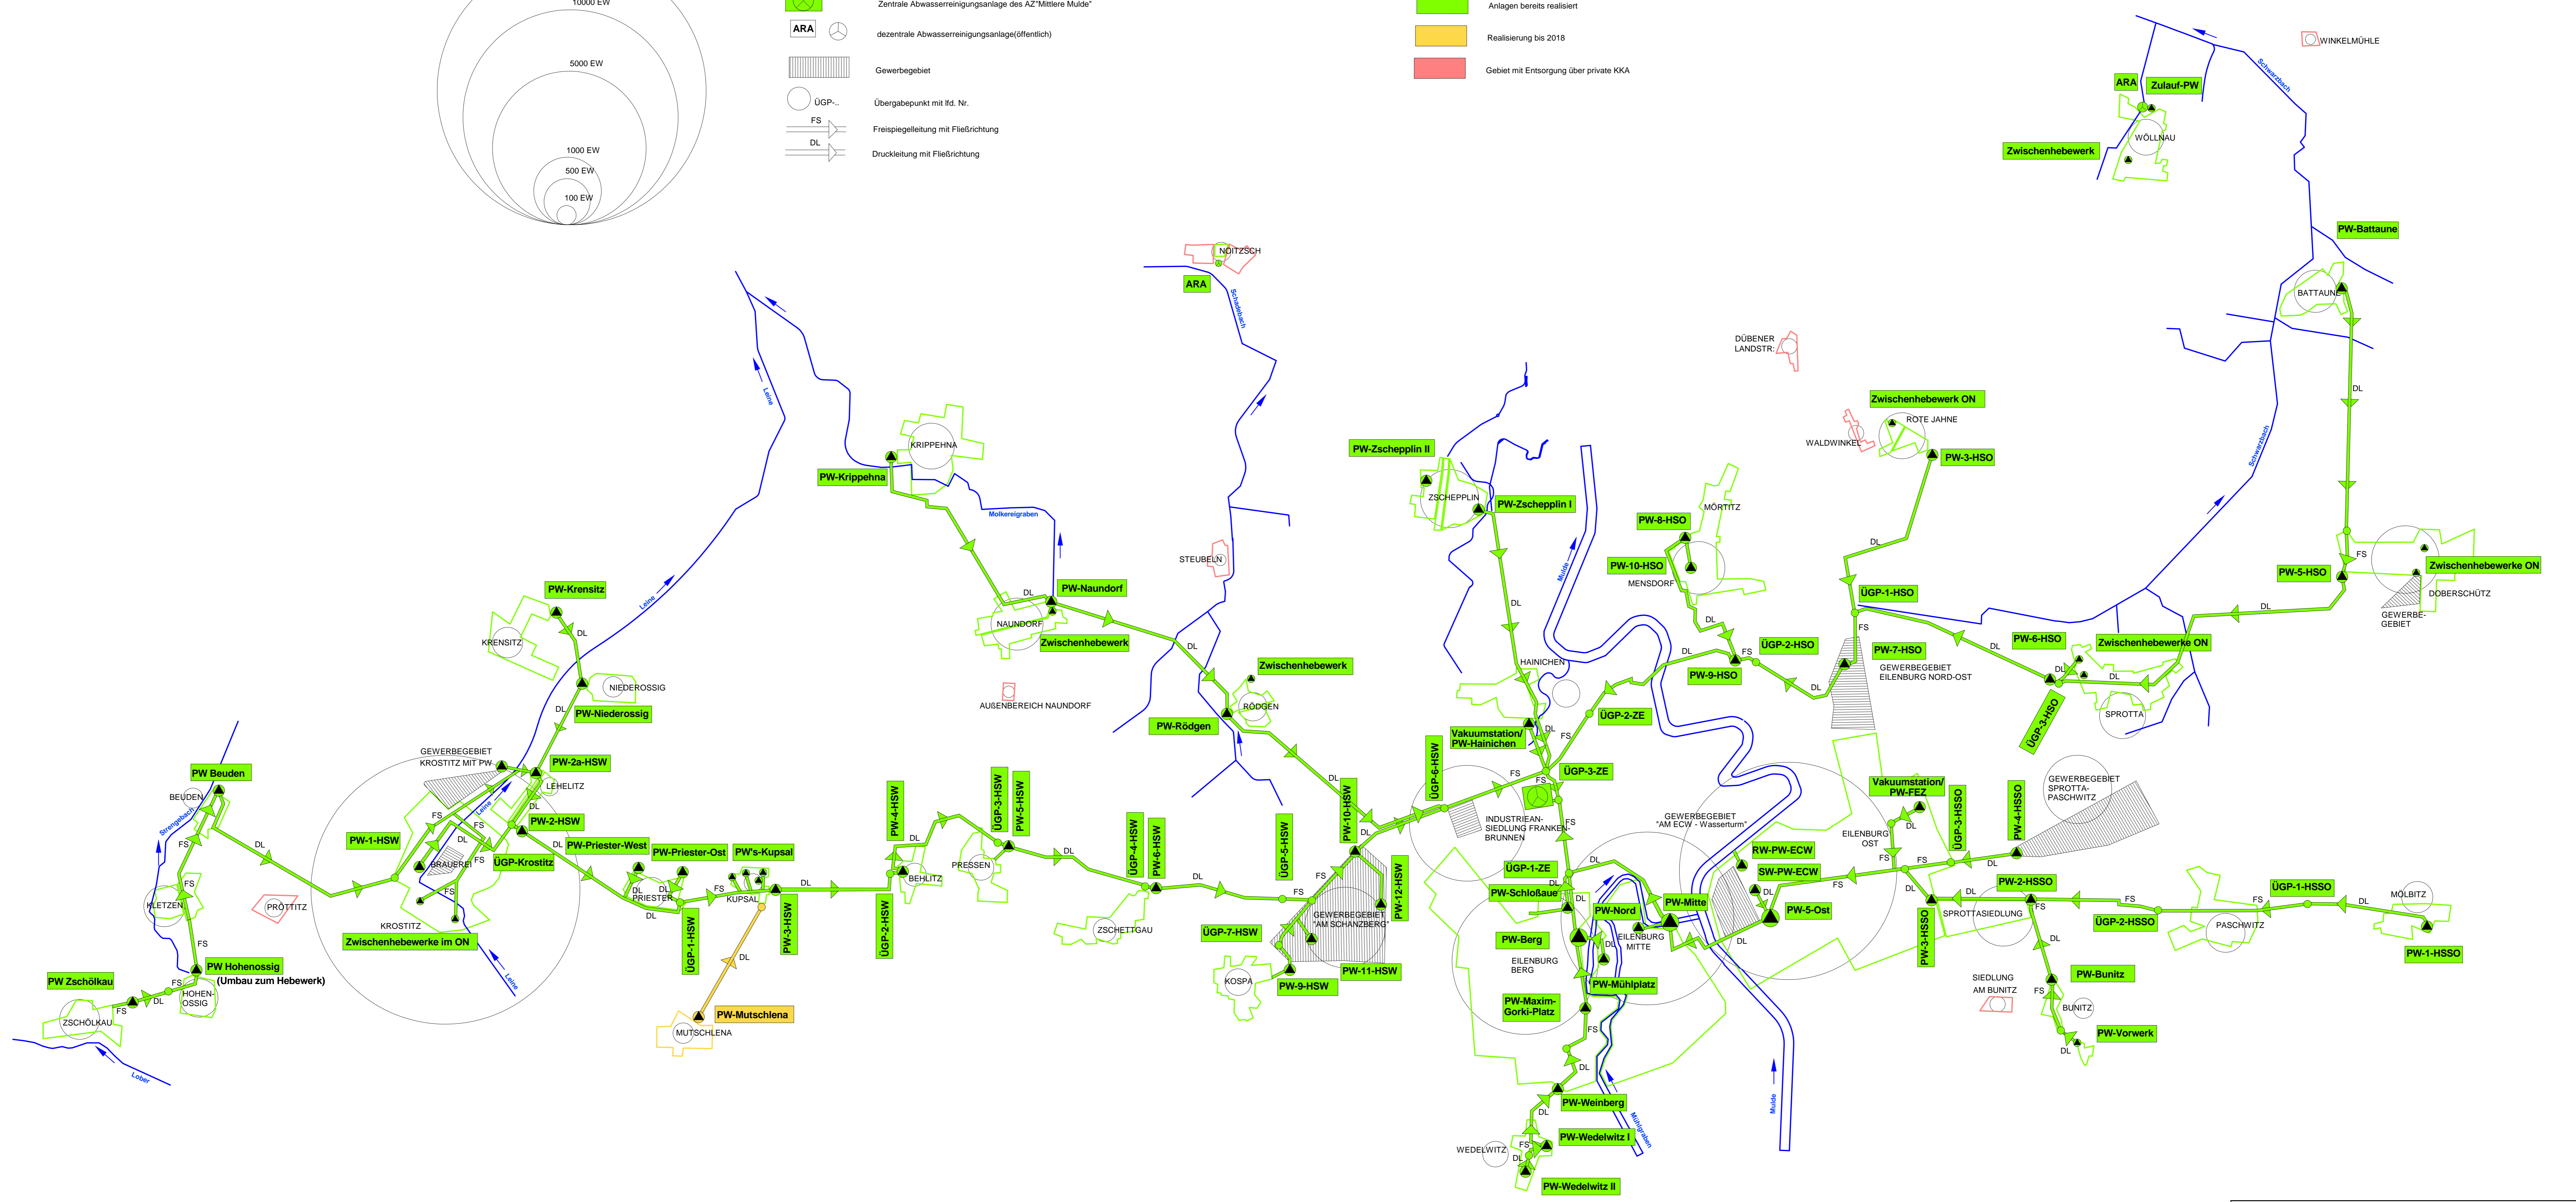

<b>Abwasserzweckverband „Mittlere Mulde“ Maxim-Gorki-Platz 1 04838 Eilenburg</b>		 <i>Mittlere Mulde</i>
<b>Abwasserbeseitigungskonzept</b>		
Übersichtsplan Realisierungsstand der wesentlichen Abwasseranlagen des Verbandes		
Maßstab: ohne	Datum: 01.01.2018	