



Zeichenerklärung:

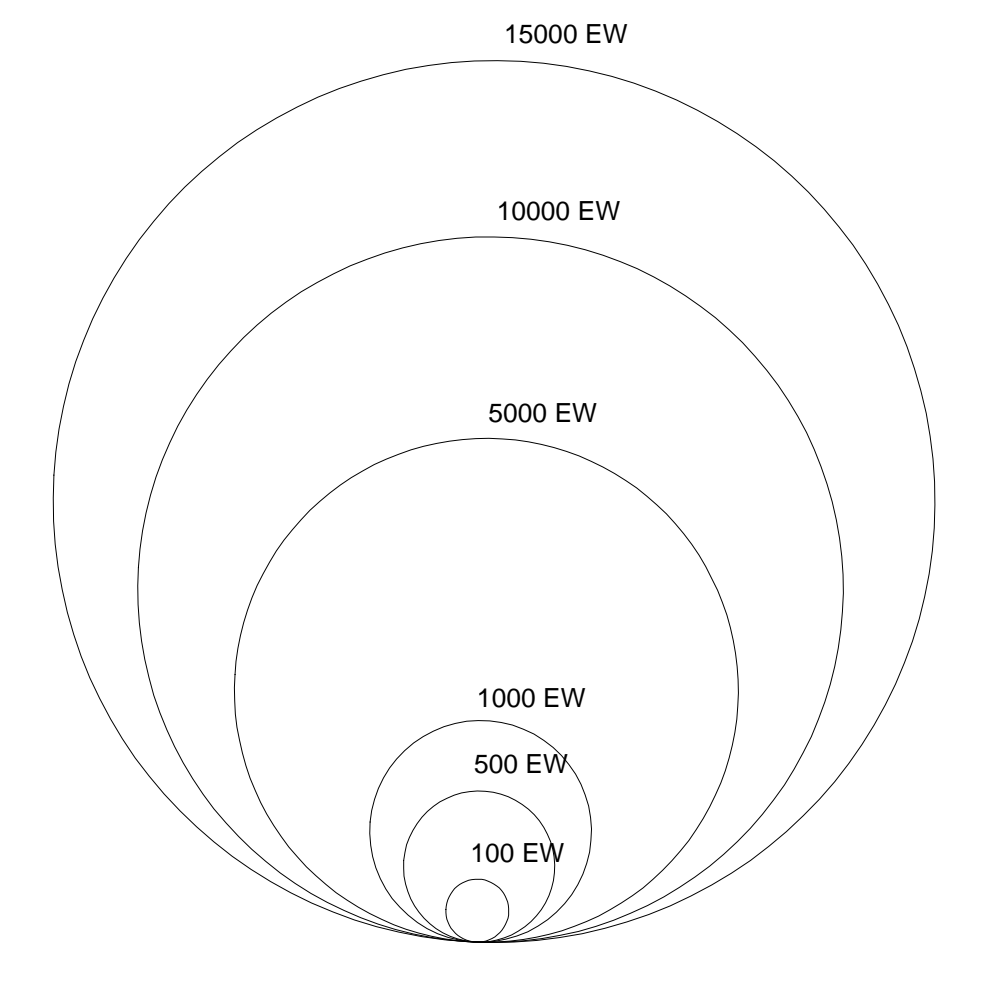

- PW-.. Pumpwerk mit lfd. Nr. oder Bezeichnung
- Zentrale Abwasserreinigungsanlage desAZV "Mittlere Mulde"
- dezentrale Abwasserreinigungsanlage (öffentlich)
- Gewerbegebiet
- ÜGP-.. Übergabepunkt mit lfd. Nr.
- FS Freispiegelleitung mit Fließrichtung
- DL Druckleitung mit Fließrichtung

- Anlagenrealisierung
- Anlagen bereits realisiert
 - Realisierung bis 2018
 - Gebiet mit Entsorgung über private KKA

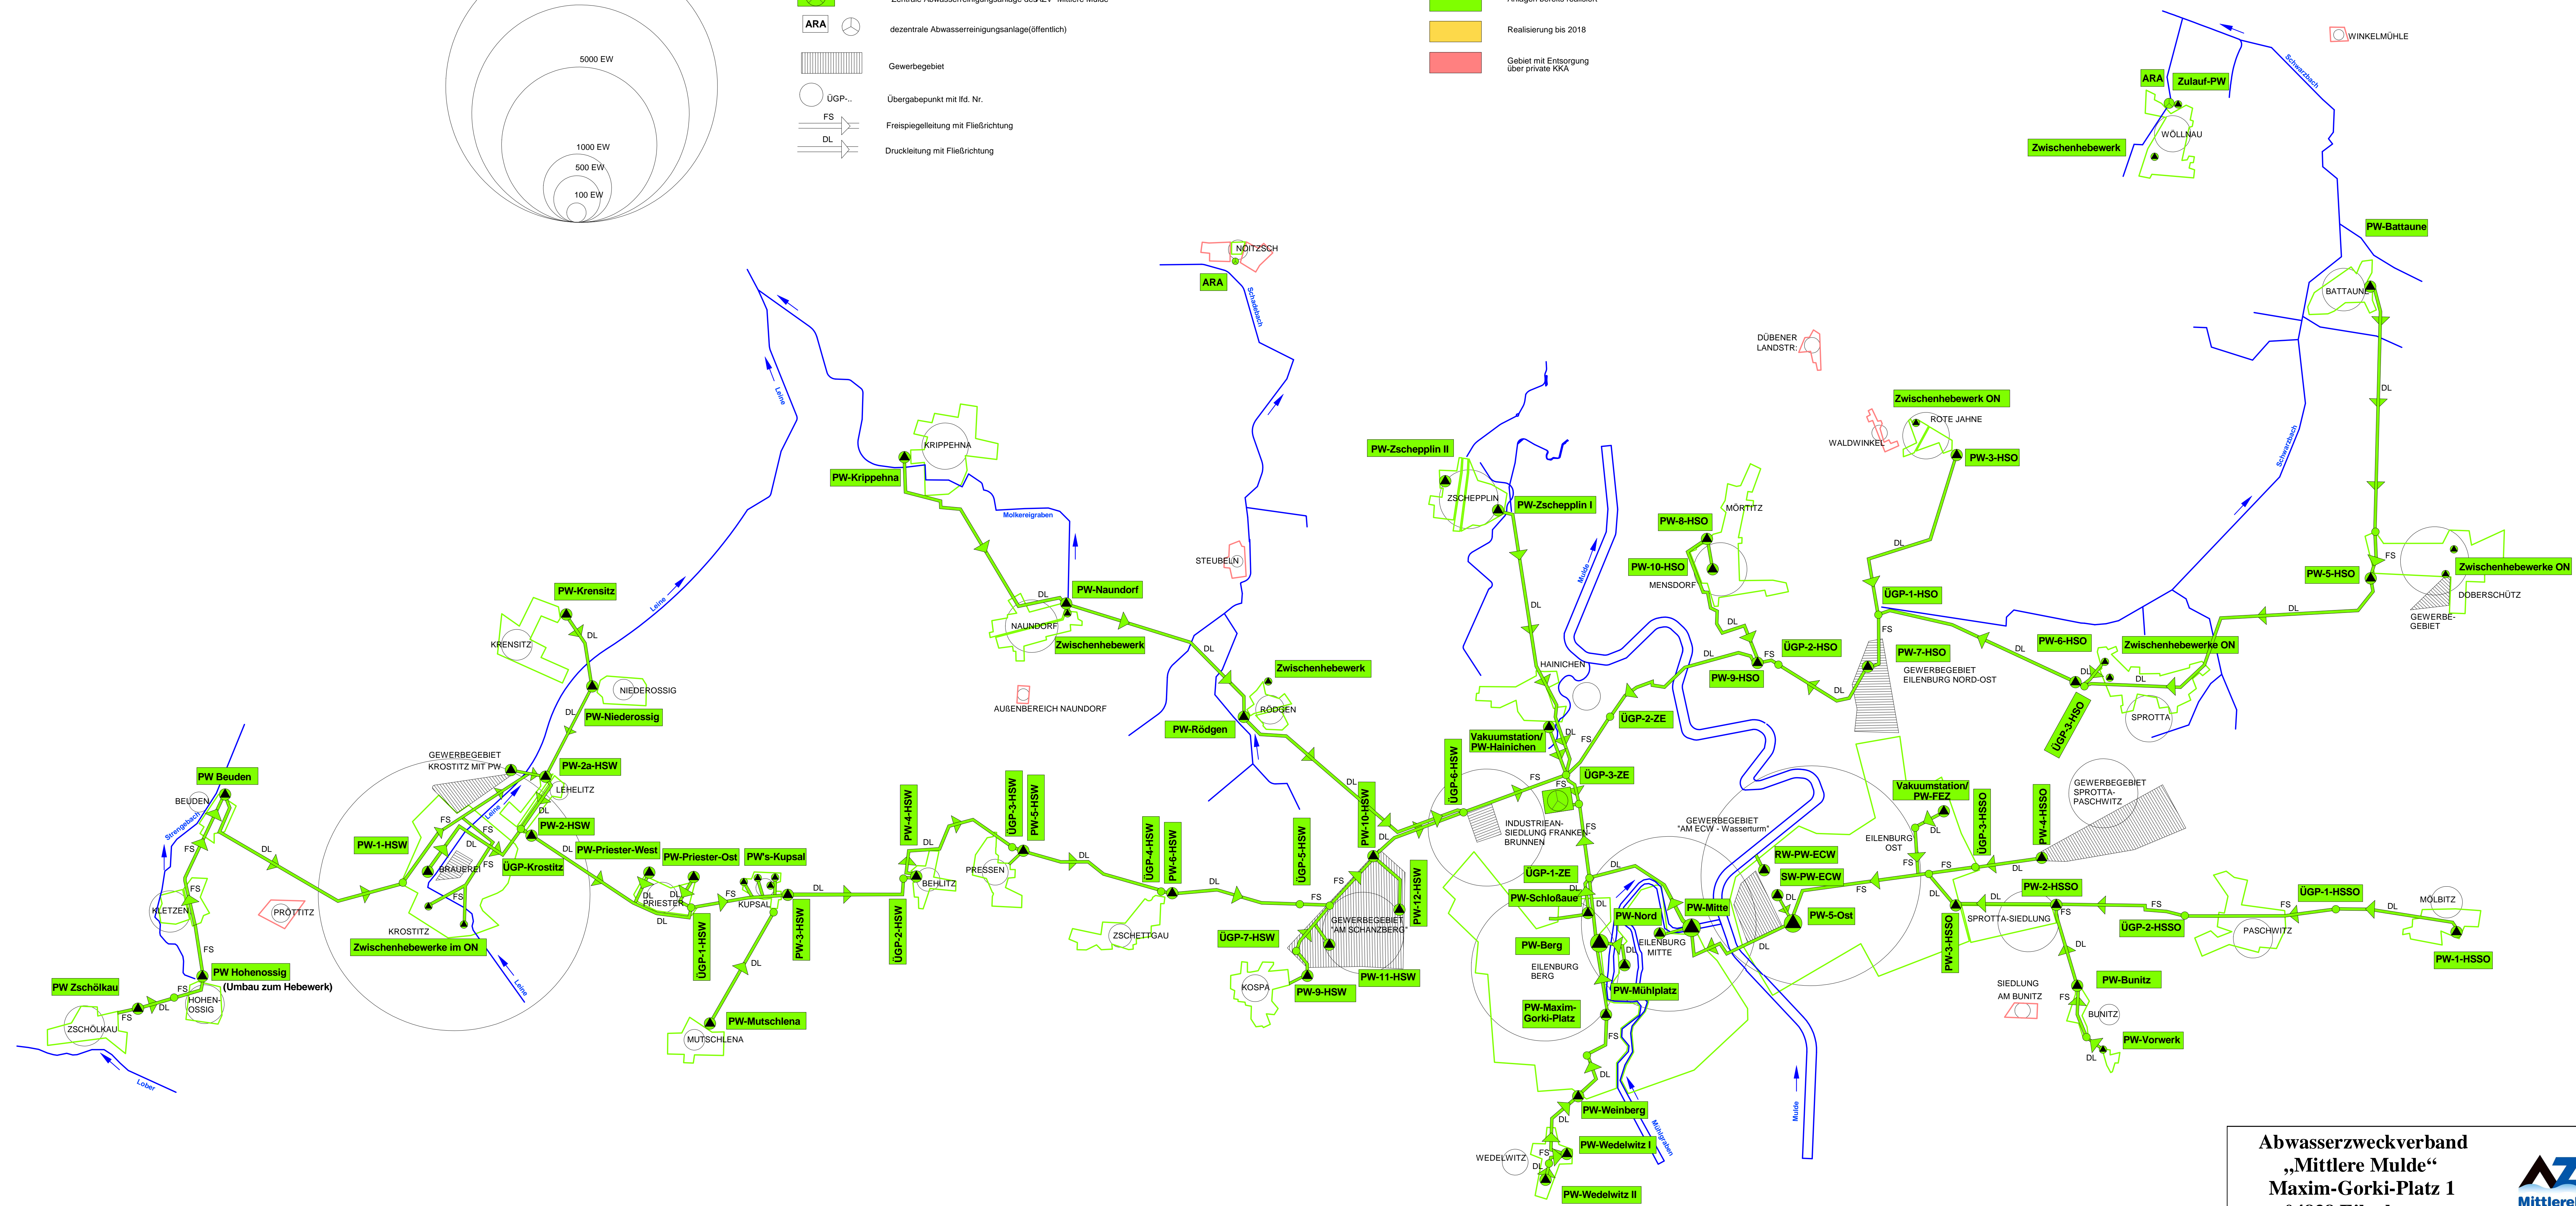

Abwasserzweckverband „Mittlere Mulde“ Maxim-Gorki-Platz 1 04838 Eilenburg		
Abwasserbeseitigungskonzept		
Übersichtsplan Realisierungsstand der wesentlichen Abwasseranlagen des Verbandes		
Maßstab: ohne	Datum: 01.01.2019	